

geringfügige Änderung nach Art. 122 Abs. 7 Bauv

MASSSTAB: 1 : 500  
PLANGRÖSSE: 84 x 29.7 cm

**Überbauungsordnung "Stockfeld"**

FASSUNG: öffentliche Auflage  
DATUM: 23. Januar 2014

**BOENZLI, KILCHHOFER & PARTNER**  
FLURSTRASSE 1A, POSTFACH, 3000 BERN 22

RAUM- UND UMWELTPLANUNG  
TEL. / FAX 031 333 00 10

**GENEHMIGUNGSVERMERKE**

Publikation im Nidauer Anzeiger  
Öffentliche Auflagen

Rechtsverwarungen  
Erledigte Einsprachen  
Unerledigte Einsprachen

**Beschlossen durch den Gemeinderat am:**

**Beschlossen durch die Gemeindeversammlung am:**

GEMEINDERAT AEGERTEN

Präsident: Gemeindeverwalter:


Stefan Krattiger Uli Hess

Die Richtigkeit dieser Angaben bescheinigt:

Aegerten, den: Gemeindeverwalter:

Uli Hess

**GENEHMIGT DURCH DAS KANTONALE AMT FÜR GEMEINDEN UND RAUMORDNUNG**

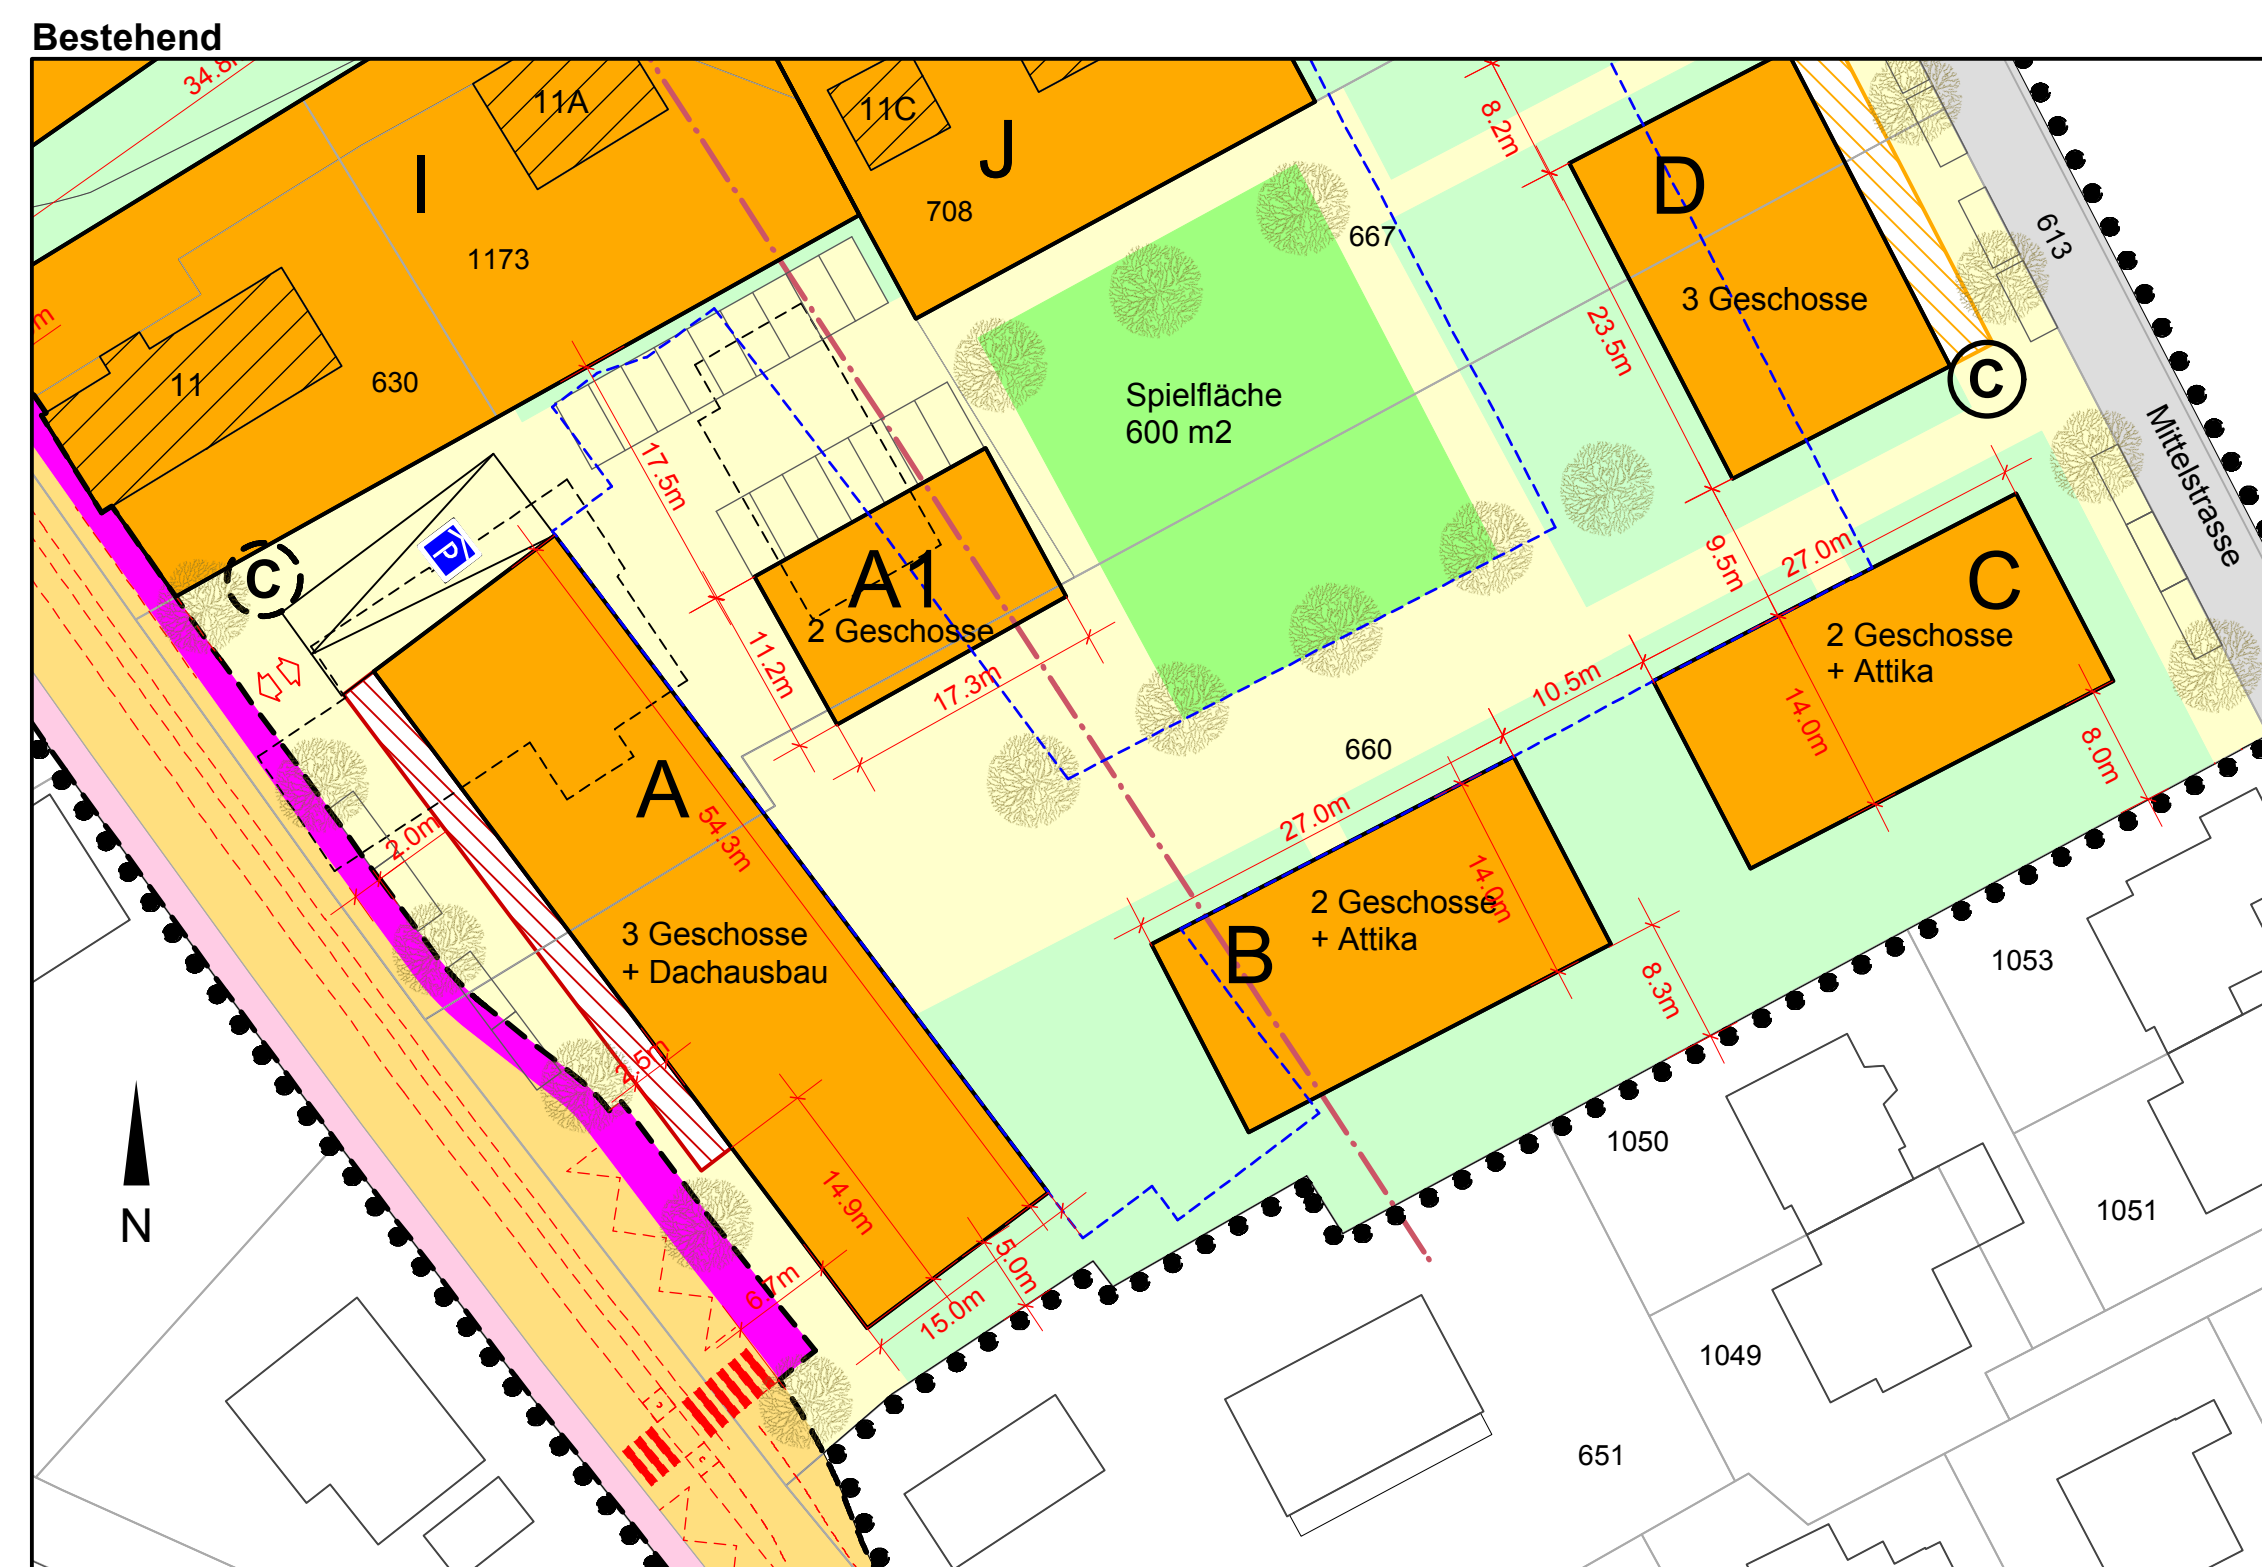

**LEGENDE**

**FESTLEGUNGEN ÜBERBAUUNG**


- Wirkungsbereich
- Erschliessungsstrasse
- Trottoir Erschliessung
- Baubereiche A - J
- Baubereiche Klein- und Anbauten
- Baubereiche für auskragende Obergeschosse
- Grünbereiche halböffentlich / privat
- Erschliessungsbereiche / Plätze
- Spielfläche
- Einstellhallenein- und ausfahrt
- Zu- und Wegfahrtsbereich Einstellhallen
- Oberirdische Autoabstellplätze
- Containerstandorte / Containerabholstandort

**FESTLEGUNGEN TEILSTRASSENANSCHLUSS ALTE BERNSTRASSE**

- Perimeter Teilstrassenanschluss alte Bernstrasse
- Verkehrsfläche
- Trottoir bestehend
- Trottoir neu
- Mehrzweckstreifen
- Schutzinseln
- bestehende Kanalisationsleitungen

**HINWEISE**

- Baumstandorte Konzept Baumpflanzungen
- Bestehende Bauten innerhalb des Perimeters
- Einstellhallen

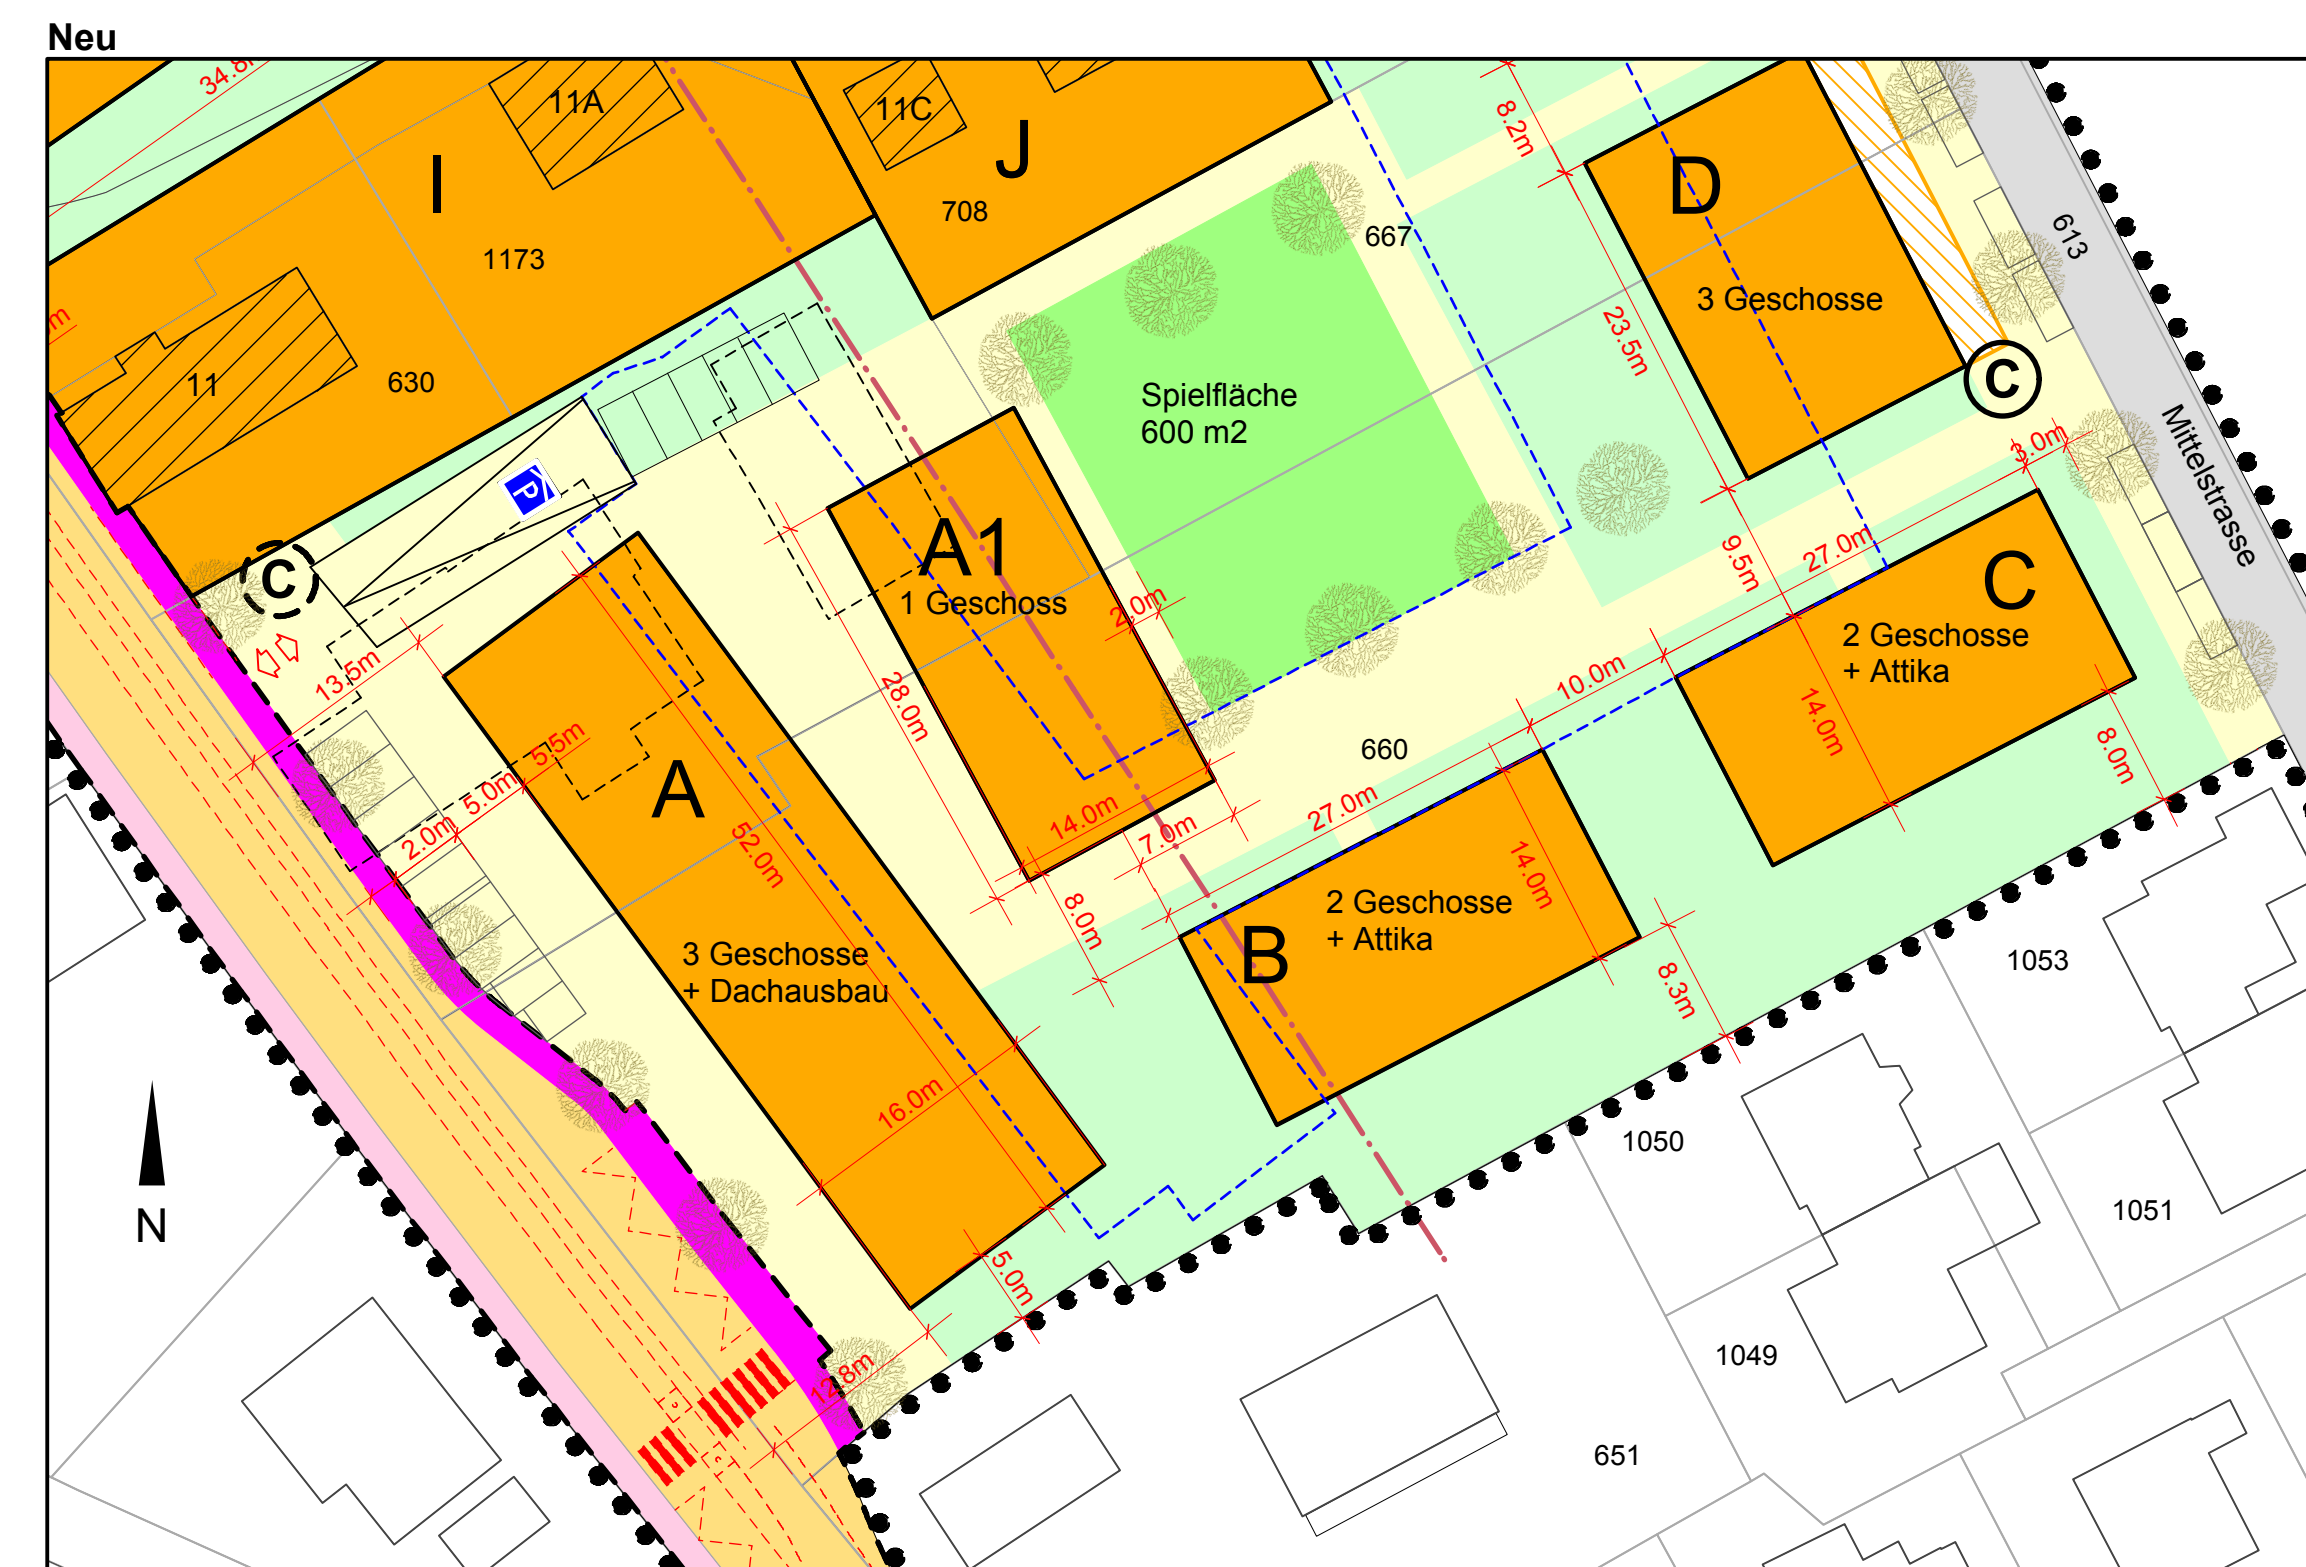

**LEGENDE**

**FESTLEGUNGEN ÜBERBAUUNG**

- Wirkungsbereich
- Erschliessungsstrasse
- Trottoir Erschliessung
- Baubereiche A - J
- Baubereiche Klein- und Anbauten
- Grünbereiche halböffentlich / privat
- Erschliessungsbereiche / Plätze
- Spielfläche
- Einstellhallenein- und ausfahrt
- Zu- und Wegfahrtsbereich Einstellhallen
- Oberirdische Autoabstellplätze
- Containerstandorte / Containerabholstandort

**FESTLEGUNGEN TEILSTRASSENANSCHLUSS ALTE BERNSTRASSE**

- Perimeter Teilstrassenanschluss alte Bernstrasse
- Verkehrsfläche
- Trottoir bestehend
- Trottoir neu
- Mehrzweckstreifen
- Schutzinseln
- bestehende Kanalisationsleitungen

**HINWEISE**

- Baumstandorte Konzept Baumpflanzungen
- Bestehende Bauten innerhalb des Perimeters
- Einstellhallen