

Überbauungsordnung "Stockfeld" mit Zonenplanänderung

Die Überbauungsordnung enthält:

- Überbauungsplan mit Teilstrassenanschluss alte Bernstrasse und Zonenplanänderung

- Überbauungsvorschriften

- Erläuterungsbericht

BOENZLI, KILCHHOFER & PARTNER
FLURSTRASSE 1A, POSTFACH, 3000 BERN Z2

RAUM- UND UMWELTPLANUNG
TEL. / FAX 031 333 00 10

- LEGENDE**
- FESTLEGUNGEN ÜBERBAUUNG**
- Wirkungsbereich
 - Erschliessungsstrasse
 - Trottoir Erschliessung
 - Baubereiche A - J
 - Baubereiche Klein- und Anbauten
 - Baubereiche für auskragende Obergeschosse
 - Grünbereiche halböffentlich / privat
 - Erschliessungsbereiche / Plätze
 - Spielfläche
 - Einstellhallenein- und ausfahrt
 - Zu- und Wegfahrbereich Einstellhallen
 - Oberirdische Autoabstellplätze
 - Containerstandorte / Containerabholstandort
- FESTLEGUNGEN TEILSTRASSENANSCHLUSS ALTE BERNSTRASSE**
- Perimeter Teilstrassenanschluss alte Bernstrasse
 - Verkehrsfläche
 - Trottoir bestehend
 - Trottoir neu
 - Mehrzweckstreifen
 - Schutzinseln
 - bestehende Kanalisationsleitungen
- HINWEISE**
- Baumstandorte Konzept Baumpflanzungen
 - Bestehende Bauten innerhalb des Perimeters
 - Einstellhallen

GENEHMIGUNGSVERMERKE

| | | |
|---------------------------------|------|-----|
| Mitwirkung | vom | bis |
| Vorprüfung | vom: | |
| Publikation im Nidauer Anzeiger | vom: | |
| Öffentliche Auflagen | vom | bis |

Rechtsverwahrungen
Erledigte Einsprachen
Unerledigte Einsprachen

Beschlossen durch den Gemeinderat am:

Beschlossen durch die Gemeindeversammlung am:


GEMEINDERAT AEGERTEN

Präsident: _____ Gemeindeverwalter: _____

Die Richtigkeit dieser Angaben bescheinigt:

Aegerten, den: _____ Gemeindeverwalter: _____


GENEHMIGT DURCH DAS KANTONALE AMT FÜR GEMEINDEN UND RAUMORDNUNG

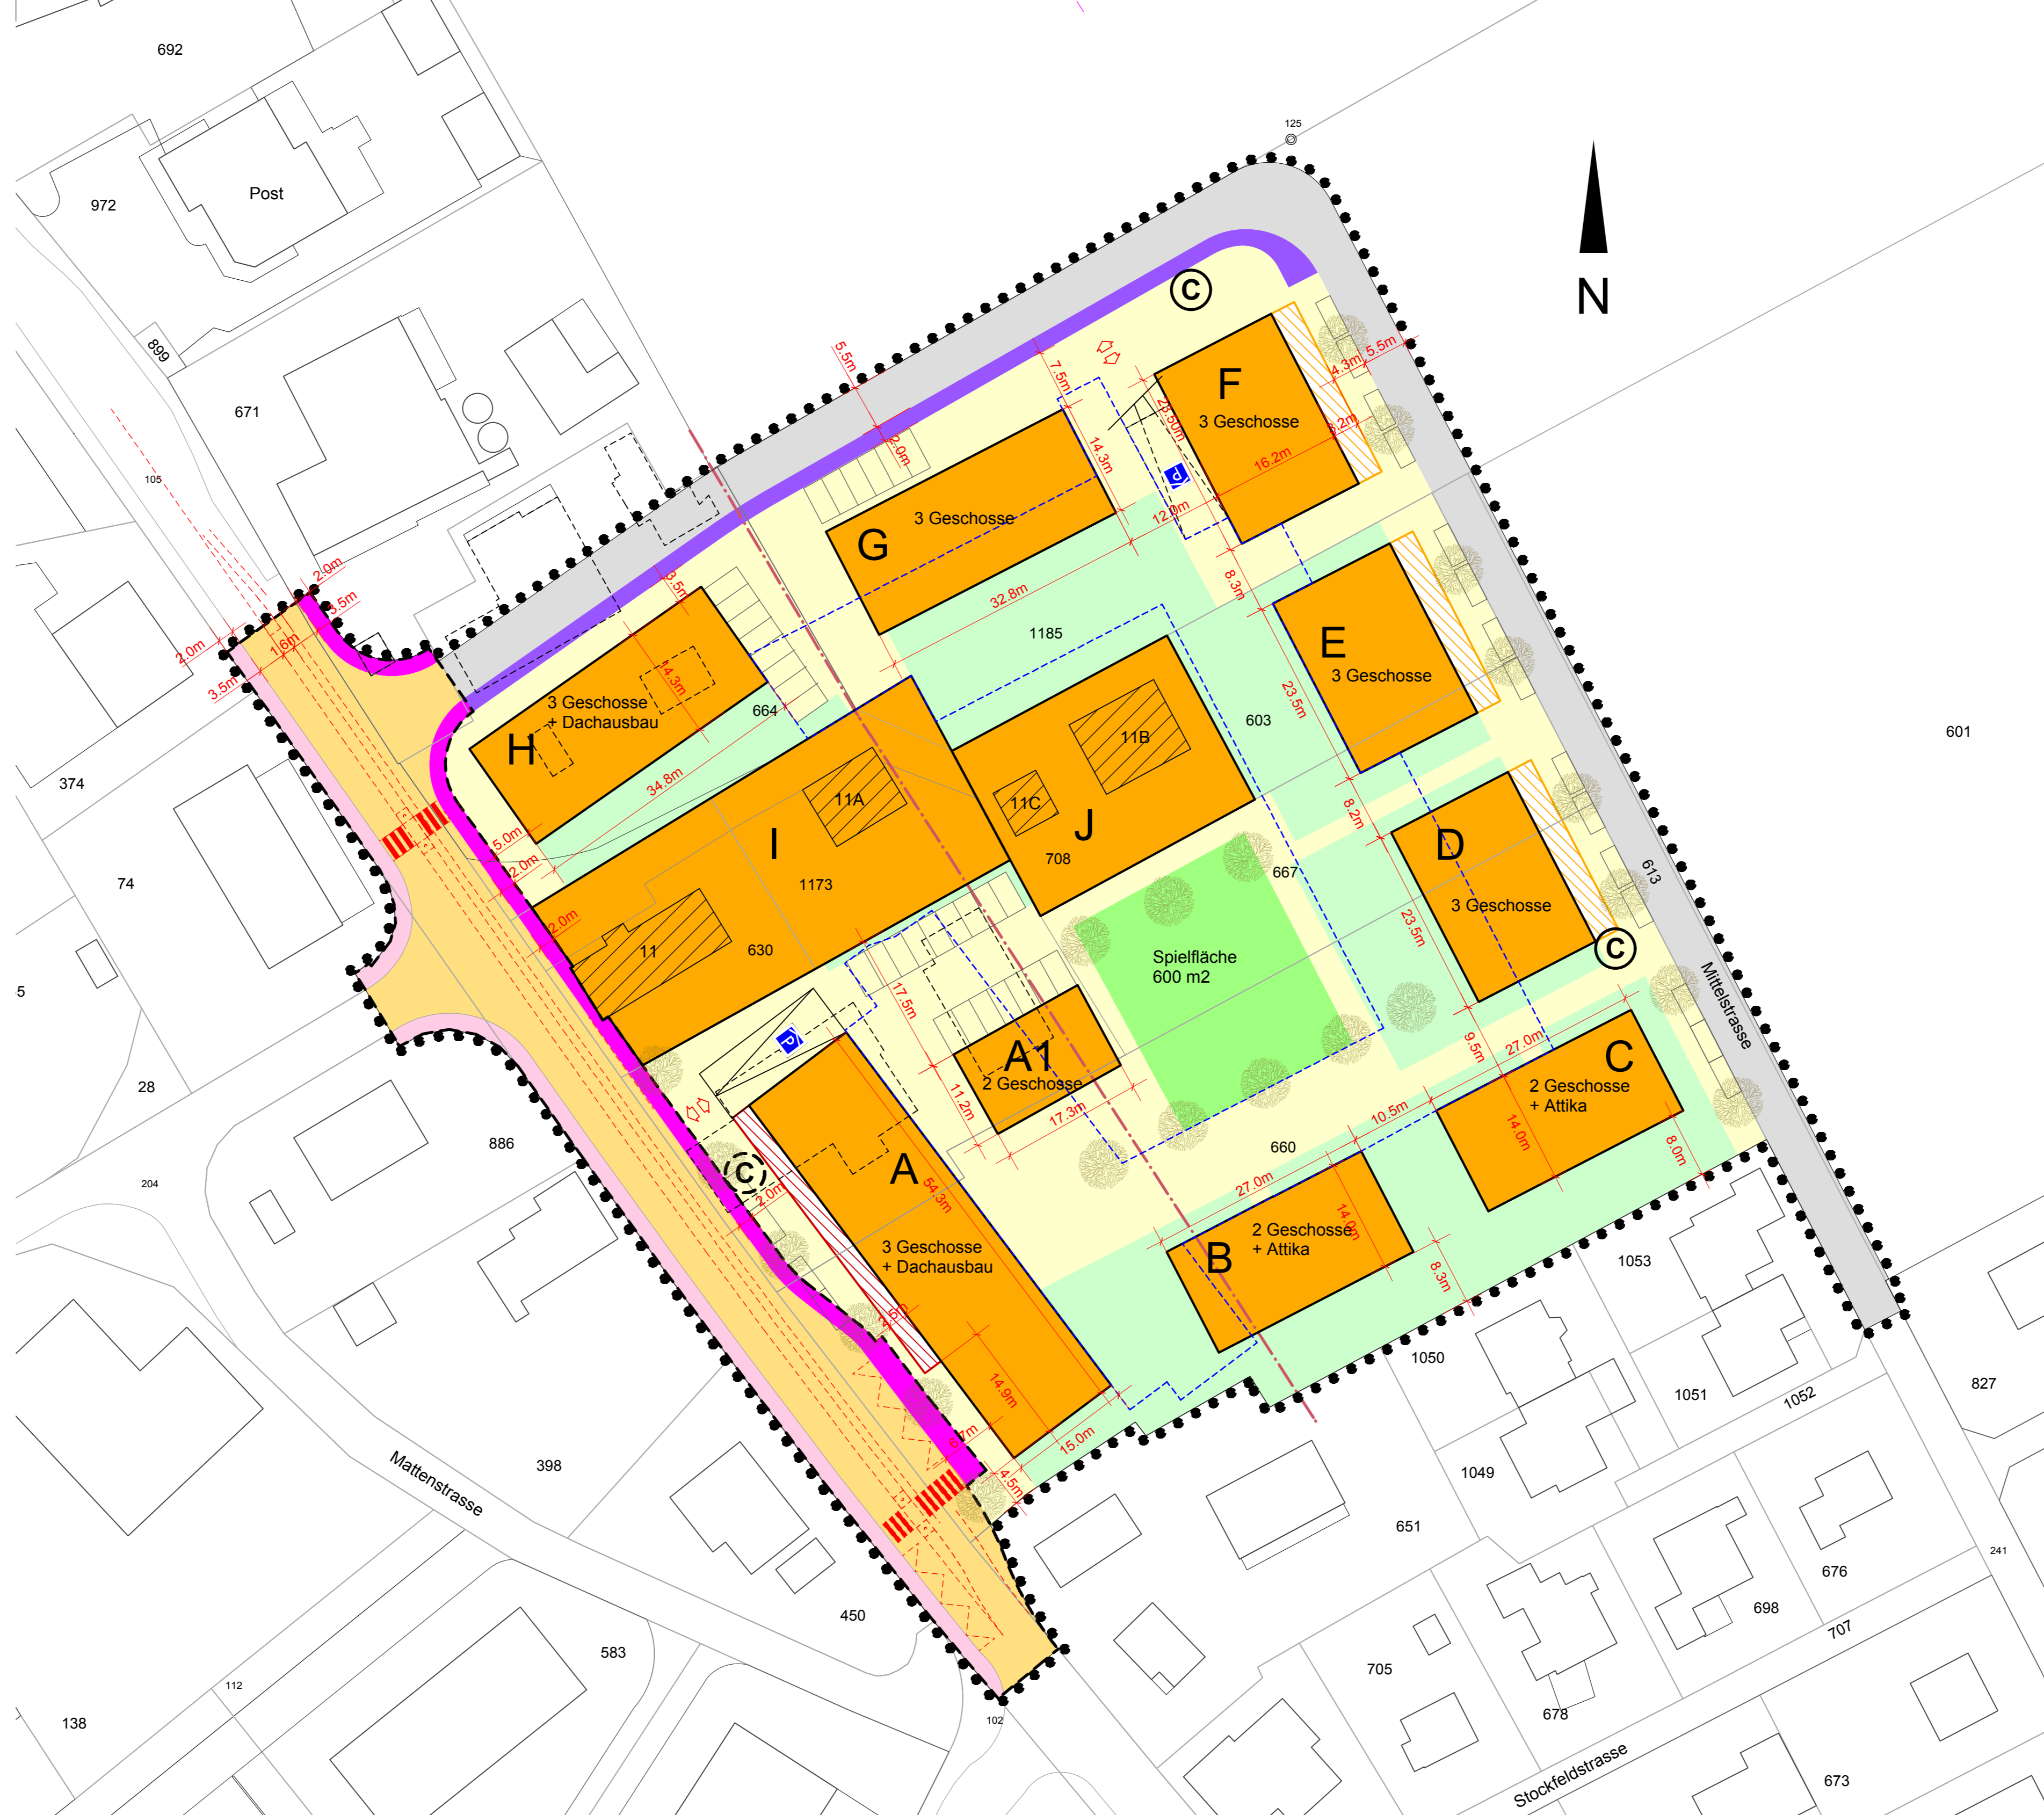


Zonenplanänderung

Massstab 1 : 2'000

Bestehend

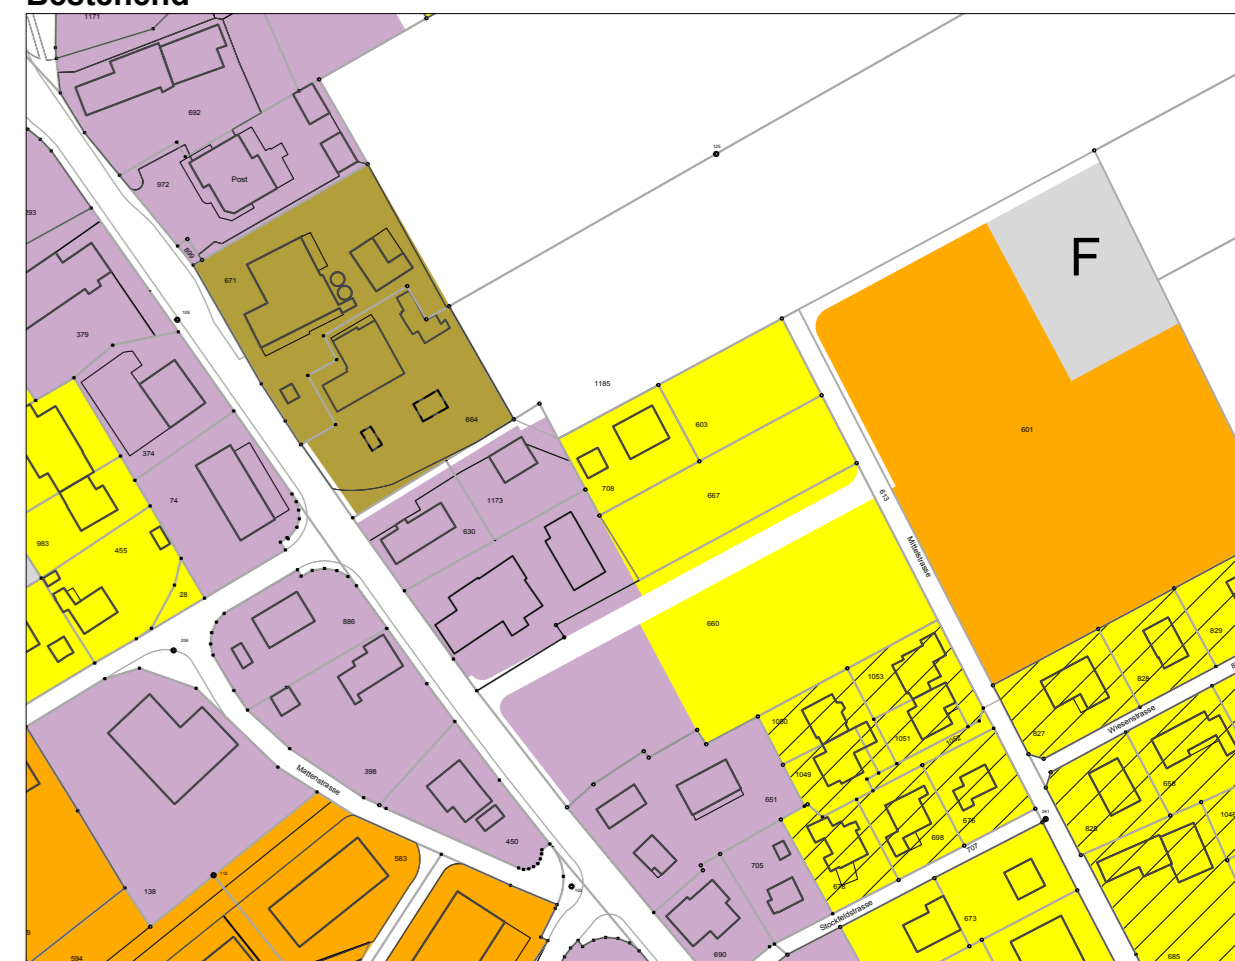

Neu

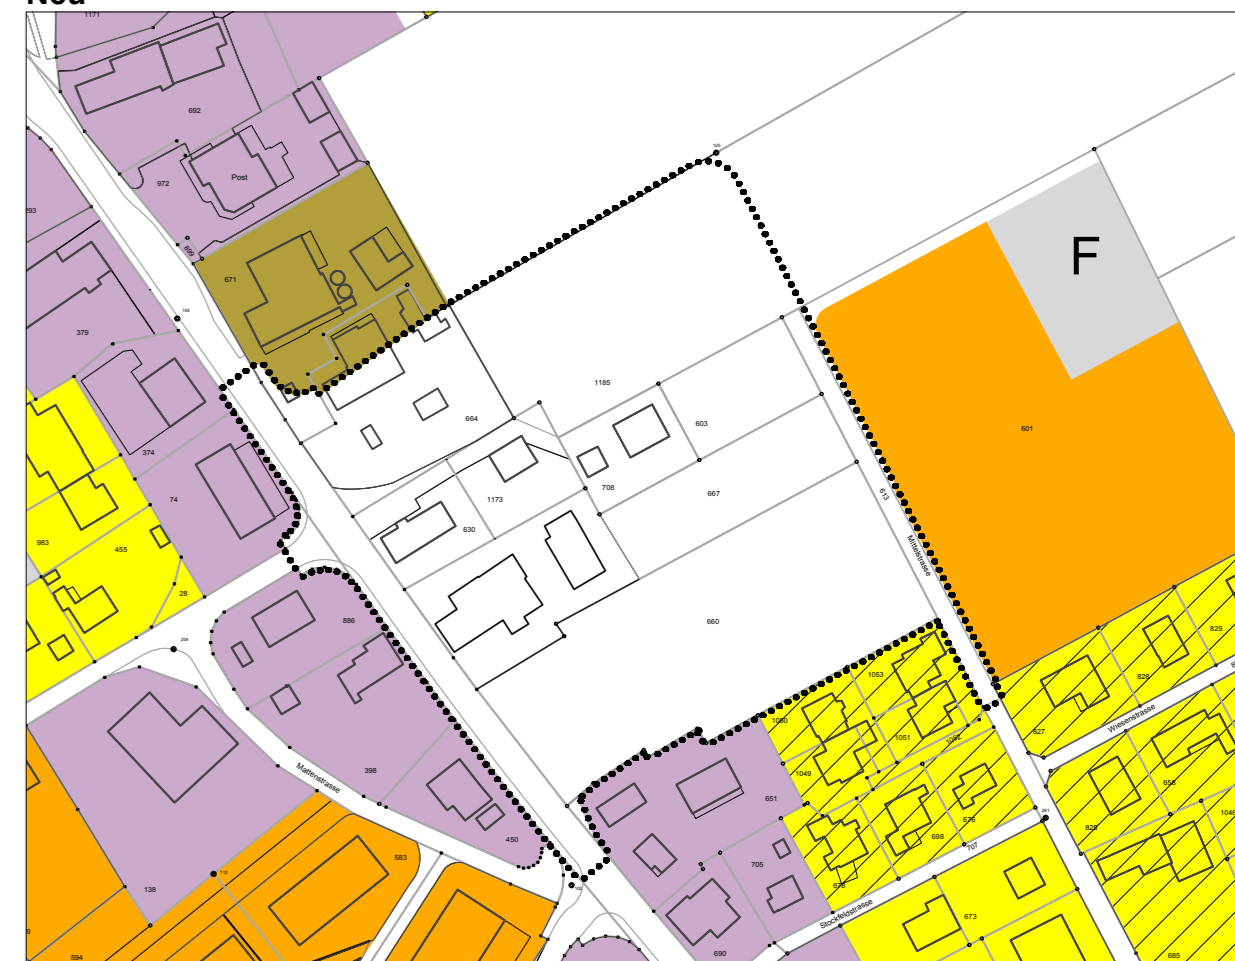

LEGENDE

- Wohnzone W2B
- Wohnzone W2C
- Wohnzone W3
- Wohn- und Arbeitszone WA3
- Bauernhofzone BHZ
- Zone für öffentliche Nutzung ZöN
- Neu: Überbauungsordnung UeO "Stockfeld"